설치 템플릿

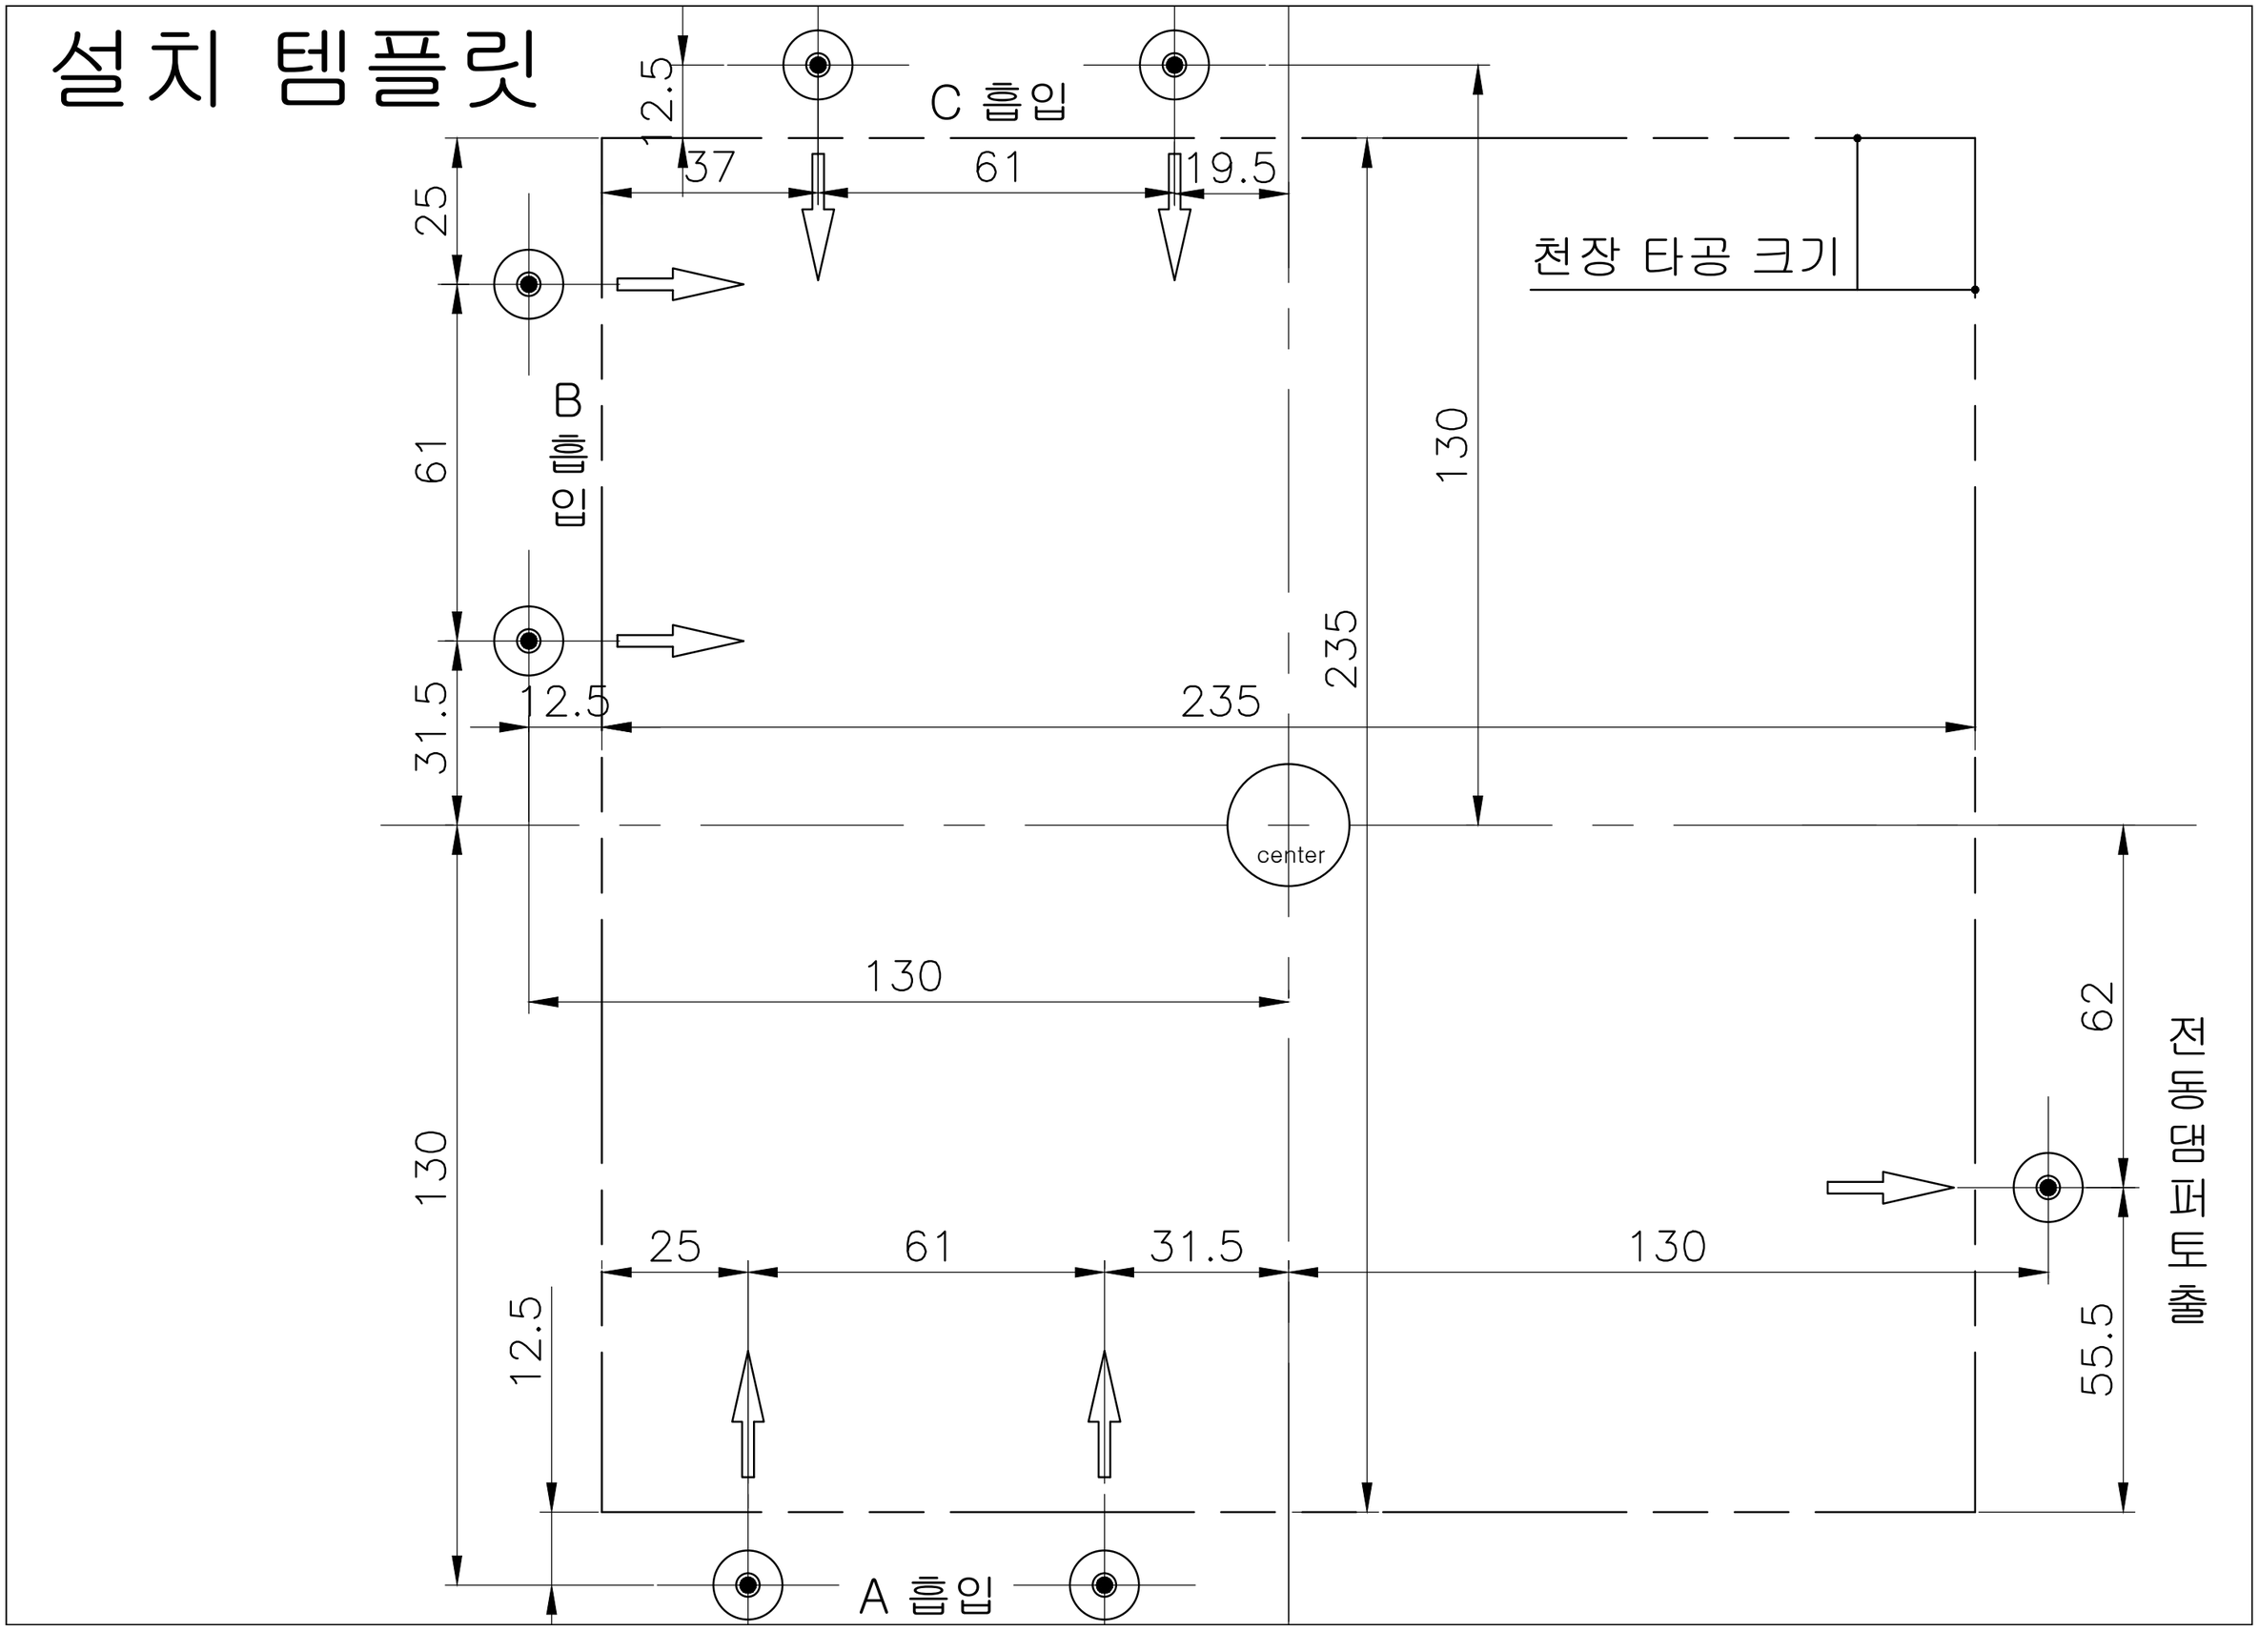
12.5
C 흡입
37
61
19.5
25
천장 타공 크기
B
흡입
61
130
235
31.5
12.5
235
center
130
130
62
전원 연결 커넥터 출
25
61
31.5
130
12.5
55.5
A 흡입